



ΕΦΗΜΕΡΙΣ ΤΗΣ ΚΥΒΕΡΝΗΣΕΩΣ

ΤΗΣ ΕΛΛΗΝΙΚΗΣ ΔΗΜΟΚΡΑΤΙΑΣ

ΤΕΥΧΟΣ ΤΕΤΑΡΤΟ **Αρ. Φύλλου 586**

19 Ιουλίου 2001

ΠΕΡΙΕΧΟΜΕΝΑ

ΔΙΑΤΑΓΜΑΤΑ

(1)

"Συμπλήρωση των από 11.2.1995 "'Εγκριση πολεοδομικής μελέτης τμημάτων των πολεοδομικών ενοτήτων 10 (Χρυσοπηγή - Πόρος - Κατσαμπάς), 11 (Δημητρίου - Μπεντεβή) και 12 (Ατσαλένιο) του δήμου Ηρακλείου (Ν. Ηρακλείου) και τροποποίηση του εγκεκριμένου ρυμοτομικού σχεδίου στα όρια σύνδεσης" (Δ' 122) και 5.12.1995 "'Εγκριση πολεοδομικής μελέτης τμήματος της πολεοδομικής ενότητας 11 (Δημητρίου - Μπεντεβή) του δήμου Ηρακλείου (Ν. Ηρακλείου) και τροποποίηση του εγκεκριμένου ρυμοτομικού σχεδίου στα όρια σύνδεσης" (Δ΄ 1188) π.δ/των".

**Ο ΠΡΟΕΔΡΟΣ
ΤΗΣ ΕΛΛΗΝΙΚΗΣ ΔΗΜΟΚΡΑΤΙΑΣ**

'Εχοντας υπόψη :

1. Τις διατάξεις των άρθρων 44 και 45 παρ. 13 του από 14.7.1999 Π.Δ/τος "Κώδικας Βασικής Πολεοδομικής Νομοθεσίας" (Δ' 580).

2. Τις διατάξεις του άρθρου 29Α του Ν. 1558/1985 "Κυβέρνηση και Κυβερνητικά 'Οργανα" (Α' 137) που προστέθηκε με το άρθρο 27 του Ν. 2081/1992 (Α' 154) και αντικαταστάθηκε με την παραγρ. 2α του άρθρου 1 του Ν. 2469/1997 (Α' 38).

3. Τις 287/1990 και 130/2000 γνωμοδοτήσεις του δημοτικού συμβουλίου Ηρακλείου.

4. Την 232/2000 γνωμοδότηση του Κεντρικού Συμβουλίου Χωροταξίας, Οικισμού και Περιβάλλοντος.

5. Το γεγονός ότι από τις κανονιστικές διατάξεις αυτού του δ/τος δεν προκαλείται δαπάνη σε βάρος του κρατικού προϋπολογισμού και του προϋπολογισμού του οικείου Ο.Τ.Α.

6. Την 172/2001 γνωμοδότηση του Συμβουλίου της Επικρατείας με πρόταση του Υπουργού Περιβάλλοντος, Χωροταξίας και Δημοσίων 'Εργων, αποφασίζουμε:

'Αρθρο 1

Μετά το άρθρο 1 του από 11.2.1995 π.δ/τος "'Εγκριση πολεοδομικής μελέτης τμημάτων των πολεοδομικών ενοτήτων 10 (Χρυσοπηγή - Πόρος - Κατσαμπάς), 11 (Δημητρίου - Μπεντεβή) και 12 (Ατσαλένιο) του δήμου Ηρακλείου (Ν. Ηρακλείου) και τροποποίηση του εγκεκριμένου ρυμοτομικού σχεδίου στα όρια σύνδεσης" (Δ' 122) και του από 5.12.1995 π.δ/τος "'Εγκριση πολεοδομικής μελέτης τμήματος της πολεοδομικής ενότητας 11 (Δημητρίου - Μπεντεβή) του δήμου Ηρακλείου (Ν. Ηρακλείου) και τροποποίηση του εγκεκριμένου ρυμοτομικού σχεδίου στα όρια σύνδεσης" (Δ' 1188) προστίθεται άρθρο 2 ως κατωτέρω και τα επόμενα άρθρα αριθμούνται αντίστοιχα 3, 4, 5, 6 και 7:

"'Αρθρο 2

Η περιοχή της οποίας το πολεοδομικό σχέδιο εγκρίνεται με το άρθρο 1 του παρόντος υπάγεται στην εισφορά σε γη των παρ. 4 και επόμενων του άρθρου 8 του Ν. 1337/1983 ".

'Αρθρο 2

Η ισχύς του παρόντος διατάγματος αρχίζει από τη δημοσίευση του στην Εφημερίδα της Κυβερνήσεως.

Στον Υπουργό Περιβάλλοντος Χωροταξίας και Δημο-

σίων 'Εργων αναθέτουμε τη δημοσίευση και εκτέλεση του παρόντος διατάγματος.

Αθήνα, 2 Ιουλίου 2001

Ο ΠΡΟΕΔΡΟΣ ΤΗΣ ΔΗΜΟΚΡΑΤΙΑΣ

ΚΩΝΣΤΑΝΤΙΝΟΣ ΣΤΕΦΑΝΟΠΟΥΛΟΣ

Ο ΥΠΟΥΡΓΟΣ

ΠΕΡΙΒΑΛΛΟΝΤΟΣ ΧΩΡΟΤΑΞΙΑΣ ΚΑΙ ΔΗΜΟΣΙΩΝ ΕΡΓΩΝ

ΚΩΣΤΑΣ ΛΑΛΙΩΤΗΣ

ΑΠΟΦΑΣΕΙΣ

Αριθ.: 17534 (2)

Αναστολή χορήγησης οικοδομικών αδειών και εκτέλεση οικοδομικών εργασιών σε εκτός σχεδίου περιοχή «Αγίου Γεωργίου» του δήμου Βόλου (Ν. Μαγνησίας)».

Ο ΥΠΟΥΡΓΟΣ
ΠΕΡΙΒΑΛΛΟΝΤΟΣ ΧΩΡΟΤΑΞΙΑΣ ΔΗΜΟΣΙΩΝ ΕΡΓΩΝ

Έχοντας υπόψη:

1. Τις διατάξεις των άρθρων 152 (παρ. 5) και 159 (παρ. 2) του από 14-7-1999 π. δ/τος «Κώδικας Βασικής Πολεοδομικής Νομοθεσίας» Δ' 580).

2. Τις διατάξεις της παρ. Β του άρθρου 29 του Ν. 2831/2000 «Τροποποίηση των διατάξεων του Ν. 1577/1985 «Γενικός Οικοδομικός Κανονισμός» και άλλες πολεοδομικές διατάξεις (Α' 140).

3. Τις διατάξεις του άρθρου 29Α· του Ν. 1558/1985 «Κυβέρνηση και Κυβερνητικά Όργανα» (Α' 137), που προστέθηκε με το άρθρο 27 του Ν. 2081/1992 (Α΄ 154) και αντικαταστάθηκε με την παρ. 2α του άρθρου 1 του Ν. 2469/1997 (Α' 38).

4. Την 428/2000 απόφαση του δημοτικού συμβουλίου του δήμου Βόλου (Ν. Μαγνησίας).

5. Το 104/2001 υπηρεσιακό σημείωμα της Διεύθυνσης Πολεοδομικού Σχεδιασμού - Τμήμα Α'.

6. Το γεγονός ότι από τις κανονιστικές διατάξεις αυτής της απόφασης δεν προκαλείται δαπάνη σε βάρος του κρατικού προϋπολογισμού και του οικείου Ο.Τ.Α., αποφασίζουμε:


1. Αναστέλλεται για ένα (1) χρόνο η χορήγηση οικοδομικών αδειών και η εκτέλεση οικοδομικών εργασιών στην εκτός σχεδίου περιοχή «Άγιος Γεώργιος» του δήμου Βόλου (Ν. Μαγνησίας) και ειδικότερα στον προβλεπόμενο από την πολεοδομική μελέτη επέκτασης χώρο πλατείας του οικοδομικού τετραγώνου που περικλείεται από τις οδούς Κρήτης, Βελέντζα, Κλεομένους και Δαβάκη, όπως φαίνεται στο σχετικό πρωτότυπο διάγραμμα σε κλίμακα 1:1000 που θεωρήθηκε από τον Προϊστάμενο της Δ/νσης Τοπογραφικών Εφαρμογών με την 17534/2001 πράξη του και που αντίτυπό του σε φωτοσμίκρυνση δημοσιεύεται με την παρούσα απόφαση.


2. Η ισχύς της παρούσας απόφασης αρχίζει από την δημοσίευση της στην Εφημερίδα της Κυβερνήσεως.

Αθήνα, 5 Ιουλίου 2001


Ο ΥΠΟΥΡΓΟΣ

ΚΩΣΤΑΣ ΛΑΛΙΩΤΗΣ

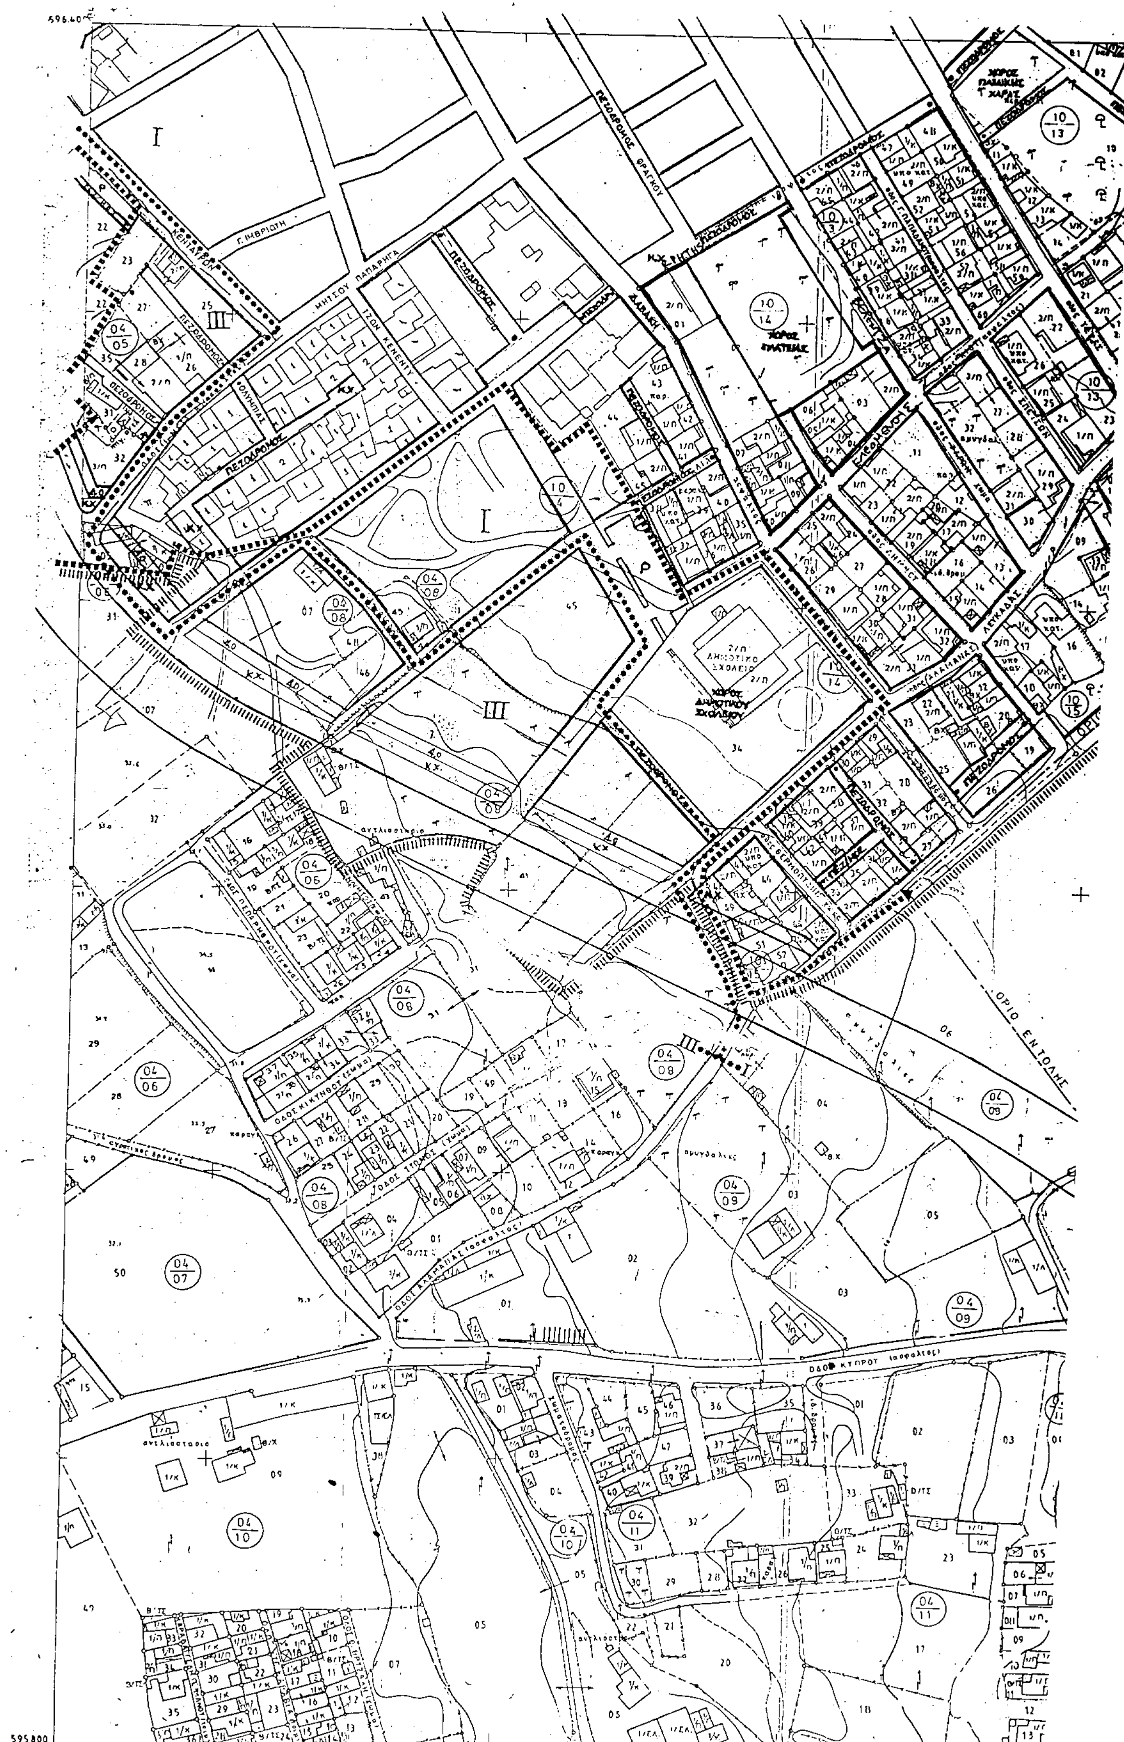
ΠΕΖΟΔΡΟΜΙΟΣ
ΔΗΜΟΤΙΚΟ ΣΧΟΛΕΙΟ
ΧΩΡΟΣ ΔΗΜΟΤΙΚΟΥ ΣΧΟΛΕΙΟΥ
ΧΩΡΟΣ ΠΡΑΣΙΝΟΥ
ΟΡΙΟ ΕΝΤΟΛΗΣ
ΟΔΟΣ ΚΥΠΡΟΥ
595800

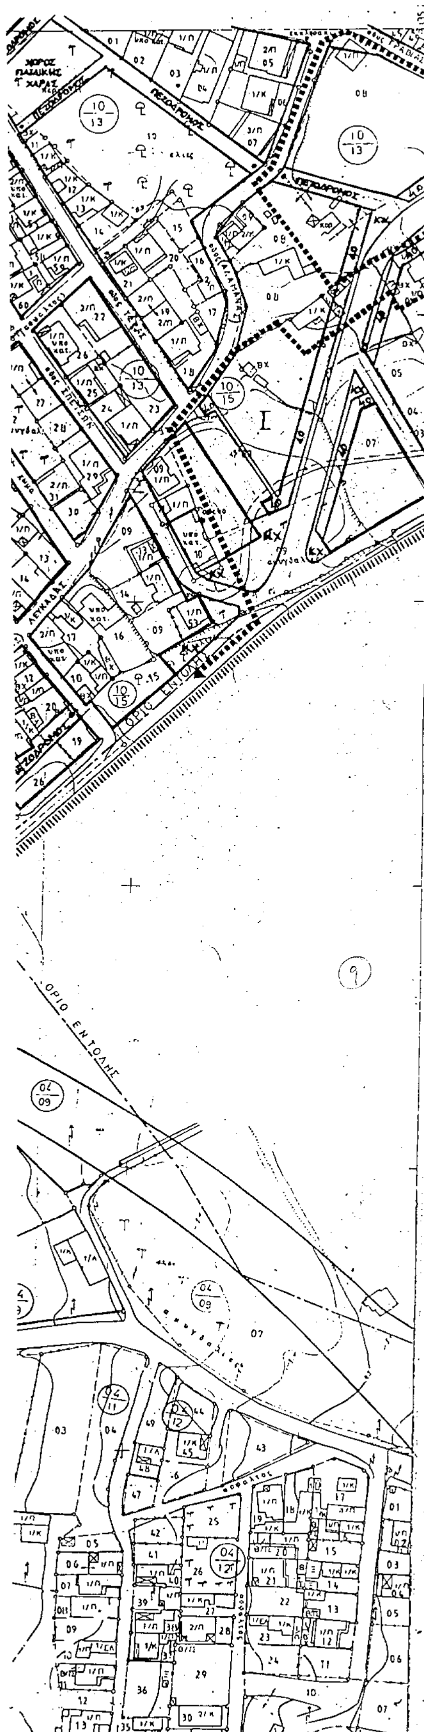

ΥΠΟΥΡΓΕΙΟ ΧΩΡΟΤΑΞΙΑΣ ΟΙΚΙΣΜΟΥ ΚΑΙ ΠΕΡΙΒΑΛΛΟΝΤΟΣ
ΕΠΙΧΕΙΡΗΣΗ ΠΟΛΕΟΔΟΜΙΚΗ ΑΝΑΣΥΓΚΡΟΤΗΣΗ 1982-1984

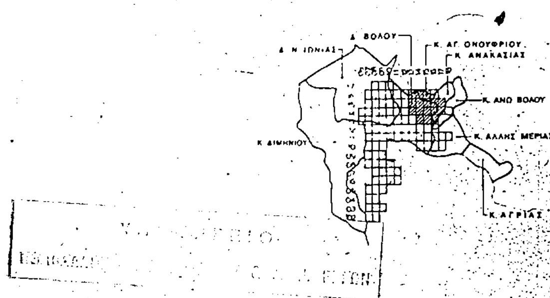

Οριο εντος σχεδιου περιοχης
Town plan limits

Ορια Πολεοδομικης Ενότητος Γειτονιάς
City Planning Unit Neighborhood Boundary

Ορια Πυκνοδομημένης Περιοχής
Densely Built-up Area Boundary

Ρυμοτομική Γραμμή (πράσινη)
Street Line (green)

Οικοδομική Γραμμή (κόκκινη)
Building Line (red)

Γενική Κατοικία
Mixed Residential

K — Λιανικό Εμπόριο, Εξυπηρετησεις, Αναψυχη
Retail Trade, Recreation, Personal Services

KX — Ελευθερος Χωρος Κοινοχρηστης
Public Open Space

Ορια Τομεα Συντελεστή & Λοιπων Ορων Δομησης
Maximum Floor Area Ratio & Other Building Regulations District Boundary

I – V — Τομεις Συντελεστων Δομησης
Floor Area Ratio Districts

Ορια Τομεα Ειδικων Ορων Δομησης
Special Building Regulations District Boundary

ΕΘΝΙΚΟ ΤΥΠΟΓΡΑΦΕΙΟ
Για τεχνικούς λόγους στο σχεδιάγραμμα έγινε σμίκρυνση κατά ποσοστό 58 %

ΥΠΟΥΡΓΕΙΟ
ΠΕΡΙΒΑΛΛΟΝΤΟΣ ΧΩΡΟΤΑΞΙΑΣ & ΔΗΜ. ΕΡΓΩΝ
Γ.17534/01 απόφαση
"Αναστολής χορήγησης οικοδομικών αδειών & εκτέλεσης οικοδομ. εργασιών σε εκτός σχεδίου περιοχή "Αγίου Γεωργίου" του δ. Βόλου (ν. Μαγνησίας)"
5 Ιουλίου 2001
ο Δ/ντης
α.α.
Ι. ΓΙΑΝΝΑΚΟΠΟΥΛΟΣ

Αρ. Φ. 147/01
Σχ. 1

Έγχρωμη σειρά σχεδίων που συμφωνεί με τα σχέδια που εγκρίθηκαν (πράξ. 7,8,9,10/30.5.94) από το ΣΧΟΠ Ν. σε μη έγχρωμη σειρά και διαβιβάσθηκε στο ΥΠΕΧΩΔΕ από το ΤΠ-ΠΕ Ν. Μαγνησίας με το ΑΠ. ΕΠΑ 58/3.4.95 έγγραφο.

ΠΟΛΕΟΔΟΜΙΚΟ ΣΥΓΚΡΟΤΗΜΑ ΒΟΛΟΥ
ΔΗΜΟΣ ΒΟΛΟΥ: ΠΟΛΕΟΔΟΜΙΚΗ ΜΕΛΕΤΗ ΕΝΤΑΞΗΣ ΟΙΚΙΣΜΩΝ ΣΕ ΣΧΕΔΙΟ

ΠΟΛΕΟΔΟΜΙΚΗ ΕΝΟΤΗΤΑ 1.0
ΣΥΝΟΙΚΙΕΣ: ΑΓΙΟΣ ΓΕΩΡΓΙΟΣ και ΑΓΙΑ ΠΑΡΑΣΚΕΥΗ

Π-2.1 ΡΥΜΟΤΟΜΙΚΟ ΣΧΕΔΙΟ

CITY PLAN

ΜΑΡΤΙΟΣ 1995

10 0 10 30 50 70μ

ΚΛΙΜΑΚΑ 1:1000

ΟΜΑΔΑ ΜΕΛΕΤΗΣ

αρχιτέκτονες πολεοδόμοι: Ρ. ΚΛΟΥΤΣΙΝΙΩΤΗ, ΧΡ. ΜΠΕΖΑΝΤΕ, Θ. ΠΑΠΑΓΙΑΝΝΗΣ

αρχιτέκτονες: Μ. ΓΑΚΗ, Κ. ΚΑΝΤΙΚΟΣ, Γ. ΜΑΡΜΑΡΑΣ, Ε. ΤΣΑΚΙΡΟΠΟΥΛΟΥ

κοινωνιολόγος: Κ. ΖΕΚΚΟΣ

τοπογράφοι: Ε. ΚΡΙΚΟΥ, ΧΡ. ΤΣΙΛΙΟΣ

υδραυλικός: Γ. ΡΟΥΣΑΚΗΣ

μηχαν/γος ηλεκ/γος: Κ. ΚΩΤΣΟΓΙΑΝΝΗΣ

(9)



ΘΥΜΙΟΣ ΠΑΠΑΓΙΑΝΝΗΣ ΚΑΙ ΣΥΝΕΡΓΑΤΕΣ Α.Ε.Μ. - ΑΡΧΙΤΕΚΤΟΝΕΣ ΠΟΛΕΟΔΟΜΟΙ

Αριθ.: 4134 (3)

Διόρθωση ασυμφωνίας στο ρυμοτομικό σχέδιο πόλεως Ν. Λαμψάκου Δήμου Ληλαντίων.

Ο ΝΟΜΑΡΧΗΣ ΕΥΒΟΙΑΣ

Έχοντας υπ όψιν:

1. Τις διατάξεις του Ν.3200/55 περί Διοικητικής αποκεντρώσεως όπως μεταγενέστερα τροποποιήθηκαν και συμπληρώθηκαν

2. Τις διατάξεις του Ν.2218/94 (ΦΕΚ 90 Α) και του Ν.2240/94 (ΦΕΚ 153 Α')

3. Τις διατάξεις του Ν.2081/92 (ΦΕΚ 154 Α/10.9.92)

4. Τις διατάξεις του από 17-07-1923 Ν. Δ/τος «περί σχεδίων πόλεως κ.λ.π.»

5. Τις διατάξεις από 18.10.1925 «περί τρόπου διορθώσεως ασυμφωνιών»

6. Το εγκεκριμένο ρυμοτομικό σχέδιο πόλεως. Ν. Λαμψάκου.

7. Το υπ' αριθ. ...../01 έγγραφο Δ/νσης Χ.Ο.Π. Ν. Ευβοίας προς τον Δήμο.Ληλαντίων.

8. Την υπ' αριθ. 2630/2.4.01 απόφαση Δημοτικού Συμβουλίου Δήμ. Ληλαντίων.

9. Την υπ' αριθ. 3717/01 εισήγηση Δ/νσης Χ.Ο.Π. Ν. Ευβοίας προς το Σ.Χ.Ο.Π. του Νομού.

10. Την γνωμοδότηση με αριθμό. 3ο θέμα του πρακτικού 10 του ΣΧΟΠ Ν. Ευβοίας, αποφασίζουμε:


1. Διορθώνεται η διαπιστωθείσα ασυμφωνία της Ρυμοτομικής γραμμής και οικοδομικής γραμμής της πράξης εφαρμογής στο Ο.Τ. Γ41 - Γ50 σχεδίου πόλεως και εναρμονίζονται πλήρως σύμφωνα με την πολεοδομική μελέτη και ειδικότερα στα σημεία δ-β-α-γ όπως φαίνονται στο τοπογραφικό διάγραμμα της κλιμ. 1:500 του τοπογράφου μηχανικού Χαρ.Γανωτή που θεωρείται από τον Διευθυντή ΧΟΠ Ν.Ευβοίας και αποτελεί αναπόσπαστο μέρος της παρούσας. Από τις διατάξεις της παρούσης απόφασης δεν προκαλείται δαπάνη εις βάρος του Δημοσίου η του οικείου Ο.Τ.Α.

Η παρούσα απόφαση να δημοσιευθεί στην Εφημερίδα της Κυβερνήσεως.

Χαλκίδα, 29 Ιουνίου 2001

Ο Νομάρχης

ΝΙΚΟΣ ΠΑΠΑΝΔΡΕΟΥ

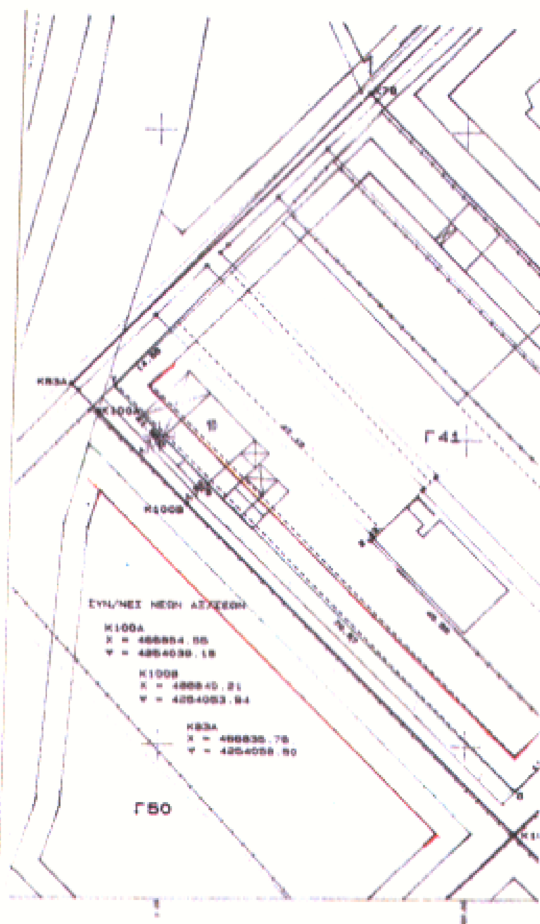

ΤΕΧΝΙΚΟ ΓΡΑΦΕΙΟ

ΧΑΡΑΛΑΜΠΟΣ Σ. ΓΑΝΩΤΗΣ

ΦΑΒΙΕΡΟΥ 28 ΧΑΛΚΙΔΑ ΤΗΛ. 0221-88770 Τ.Κ. 34100

ΜΕΛΕΤΗ	ΤΟΠΟΓΡΑΦΙΚΟ ΔΙΑΓΡΑΜΜΑ ΓΙΑ ΤΗΝ ΑΡΣΗ ΑΣΥΜΦΩΝΙΑΣ ΣΤΟΝ ΚΑΘΟΡΙΣΜΟ Ρ.Γ.
ΤΟΠΟΘΕΣΙΑ	ΕΝΤΟΣ ΠΕΡΙΟΧΗΣ ΕΠΕΚΤΑΣΗΣ Ρ.Σ. Ν. ΛΑΜΨΑΚΟΥ Ο.Τ. Γ41 – Γ50
ΕΡΓΟΔΟΤΗΣ	ΒΑΣΙΛΕΙΟΣ ΚΑΛΑΤΖΗΣ

ΚΛΙΜΑΚΑ 1 : 500

ΥΠΟΜΝΗΜΑ

Η παρουσα αρση ασυμφωνιας σκοπο εχει την αποφυγη της αυθαιρετης ισογειου κατοικιας με φερουσα οργανισμο απο οπλισμενο σκυροδεμα. Για το λογο αυτο προτεινεται η μετατοπιση της Ρ.Γ κατα μηκος της πλευρας γ-α-β-δ οπου τα σημεια α και β συμπιπτουν με τις γωνιες της εν λογω οικοδομης.

Η απεναντι Ρ.Γ. παραμενει αμεταβλητη, κατα συνεπεια ο δρομος στενευει 0.33μ 0.60μ και 0.50μ αντιστοιχα απεναντι απο τα σημεια γ, α, β. Με εκ τουτου δημιουργουνται οι θεσεις Κ100Α Κ100Β και Κ83Α και καταργουνται οι Κ83 και Κ100.

Οι μεταβολες στις τελικες ιδιοκτησιες φαινονται σε συν/νο πινακα Π.Ε.

ΧΡΟΝΟΣ ΜΕΛΕΤΗΣ :	ΝΟΕΜΒΡΙΟΣ 2000
ΣΦΡΑΓΙΔΑ – ΥΠΟΓΡΑΦΗ	ΕΛΕΧΘΗΚΕ
ΧΑΡΑΛΑΜΠΟΣ Σ. ΓΑΝΩΤΗΣ ΤΟΠΟΓΡΑΦΟΣ ΜΗΧΑΝΙΚΟΣ ... ΧΑΛΚΙΔΑ ... 88770	

Αριθ.: 2383 (4)

«Μερική άρση αναδάσωσης σε Περιοχή του Δ.Δ. Ψηλής Ράχης Δήμου Νικηφόρου» Ν. Καβάλας.

Ο ΓΕΝΙΚΟΣ ΓΡΑΜΜΑΤΕΑΣ
ΠΕΡΙΦΕΡΕΙΑΣ ΑΝΑΤΟΛΙΚΗΣ ΜΑΚΕΔΟΝΙΑΣ- ΘΡΑΚΗΣ

Έχοντας υπόψη:

1. Τις διατάξεις του Ν. 3200/55 «Περί Διοικητικής αποκέντρωσης» σε συνδυασμό με τις δ/ξεις του Ν.Δ. 532/70 και του Β.Δ. 709/70 που εκδόθηκαν σε κετέλεσή του.

2. Τις δ/ξεις του άρθρου 117 παρ. 3 του Συντάγματος.

3. Τις δ/ξεις του άρθρου 44 παρ.3 του Ν.998/79.

4. Τις δ/ξεις του Ν.2240/94 «Περί συμπλήρωσης των διατάξεων για τη Νομαρχιακή Αυτοδιοίκηση και άλλες διατάξεις».

5. Τις δ/ξεις του Ν. 2399/96 (ΦΕΚ 90Α/27-5-96) και του Ν. 2503/97 (ΦΕΚ 107 Α/30.5.97).

6. Την αριθ. 160417/1180/8-7-80 δ/γή Υπ.Γεωργίας.

7. Την αριθ.417/87 γνωμοδότηση της Σ.Π.Ν.Δ.

8. Την αριθ. Δ.Δ. 9561/7-9-1977 απόφαση Νομάρχη Δράμας με την οποία κηρύχθηκε αναδασωτέα έκταση 60 στρ. στην περιοχή Δ.Δ. Ψηλής Ράχης Δήμου Νικηφόρου και δημοσιεύθηκε στο ΦΕΚ 514Δ/6-12-1977 καθώς και την αριθ. ΔΙΔΣ 2599/8-10-1990 απόφαση Δ/ντή Δασών Δράμας με την οποία κηρύχθηκε αναδασωτέα έκταση 320 στρ. στη θέση «Σκεπαστό» περιοχής Δ.Δ. Ψηλής Ράχης Δήμου Νικηφόρου και δημοσιεύθηκε στο ΦΕΚ608Δ/30-10-1990.

9. Την αριθ. 204/9-3-2001 αναφορά του Δασαρχείου Δράμας καθώς και την αριθ.616/13-3-2001 αναφορά της Δ/νσης δασών Δράμας, με τις οποίες προτείνεται η άρση αναδάσωσης σε έκταση 35,5 στρ. που εμπίπτει στις προηγούμενες εκτάσεις, γιατί επιτεύχθηκε ο σκοπός της κήρυξης ως αναδασωτέας.

10. Το γεγονός ότι οι Αντωνιάδης Χαράλαμπος - Μπεσιρίδης Ευάγγελος εκδήλωσαν ενδιαφέρον για την διενέργεια ερευνητικών εργασιών για λατομείο μαρμάρων στην περιοχή και η μαρμαρική εκμετάλλευση θεωρείται ιδιαιτέρως συμφέρουσα για την εθνική οικονομία, αποφασίζουμε:

Αίρουμε την αναδάσωση από έκταση 35,5 στρ., η οποία αποτελείται από δύο τμήματα που επικαλύπτονται εν μέρει:

1. Τμήμα εμβαδού 18 στρ. μέρος έκτασης 60 στρ. στην περιοχή Δ.Δ. Ψηλής Ράχης Δήμου Νικηφόρου που κηρύχθηκε αναδασωτέα με την αριθ. Δ.Δ. 9561/7-9-1977 απόφαση Νομάρχη Δράμας και δημοσιεύθηκε στο ΦΕΚ 514 Δ/6-12-1977,

2. Τμήμα εμβαδού 21 στρ. μέρος έκτασης 320 στρ. στη θέση «Σκεπαστό» Δ.Δ. Ψηλής Ράχης Δήμου Νικηφόρου που κηρύχθηκε αναδασωτέα με την αριθ. ΔΙΔΣ 2599/8-10-1990 απόφαση Δ/ντή Δασών Δράμας και δημοσιεύθηκε στο ΦΕΚ 608Δ/30-10-1990 και προσδιορίζεται από τα σημεία Ο Π Ρ Μ Σ Τ Ν Ξ Ο, όπως φαίνεται στο συνημμένο διάγραμμα που αποτελεί αναπόσπαστο μέρος της απόφασης μας, διότι έχει αποκατασταθεί η φυσική βλάστηση σε ικανοποιητικό βαθμό.


Η απόφαση αυτή να δημοσιευθεί στην Εφημερίδα της Κυβερνήσεως.

Καβάλα, 28 Ιουνίου 2001


Ο Γενικός Γραμματέας Περιφέρειας
ΑΡΗΣ ΠΑΠΑΔΟΠΟΥΛΟΣ

ΑΠΟΣΠΑΣΜΑ ΧΑΡΤΟΥ ΠΕΡΙΟΧΗΣ ΨΗΛΗΣ ΡΑΧΗΣ

ΚΛΙΜΑΚΑ 1:20.000

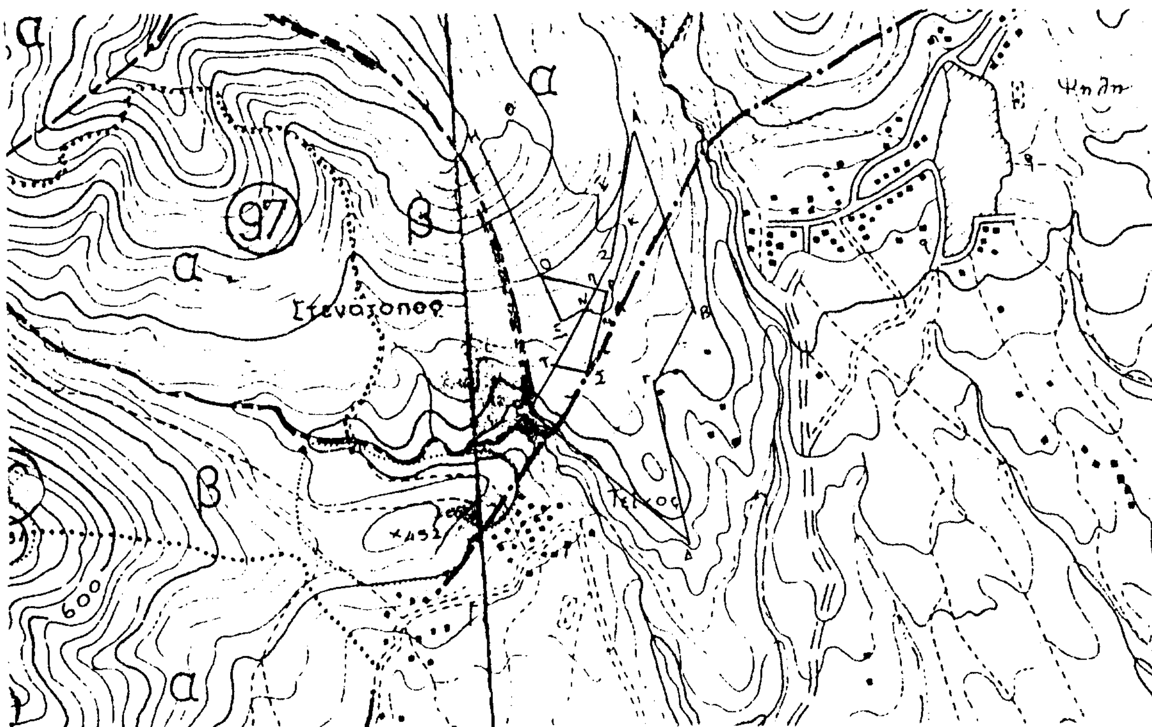

Σχεδιάγραμμα κλμ 1:10.000
της αιτουμένης αναδάσωσης

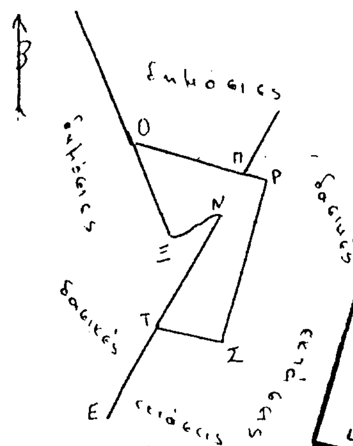

ΕΘΝΙΚΟ ΤΥΠΟΓΡΑΦΕΙΟ
Για τεχνικούς λόγους στο σχεδιάγραμμα έγινε σμίκρυνση κατά ποσοστό

ΥΠΟΜΝΗΜΑ

ΑΒΓΔΕΖΑ: Έκταση 320 στρ. που κηρύχθηκε αναδασωτέα με την ΔΙΔΣ 2599/8.10.90 απόφαση.

ΗΘΙΚΛΜΝΞΗ: Έκταση 60 στρ. που κηρύχθηκε αναδασωτέα με την ΔΙΔΣ 9561/7-9-77 απόφαση

ΟΠΡΜΣΤΝΞΟ: Έκταση 35,5 στρ. που ζητείται η άρση της αναδάσωσης

Δράμα 9 - 3 - 2001

Η Συντάκτρια

Ε. Φτουχίδου
Δασολόγος με Α' βαθμό

Ο Δασάρχης Δράμας

Σάββας Αθανασιάδης
Δασολόγος με βαθμό Δ/ντή

ΘΕΩΡΗΘΗΚΕ

Κομοτηνή 28.6.2001
...Δ/νσης Δασών Περιφέρειας Α.Μ.Θ.
...Ζαχαρόπουλος




Δράμα 13 - 3 - 2001
Δ/ντής Δασών Δράμας



Χρήστος Τσιρίδης
Δασολόγος με βαθμό Δ/ντή

Καβάλα 28.6.2001
Δ/ντής Δασών Περιφέρειας

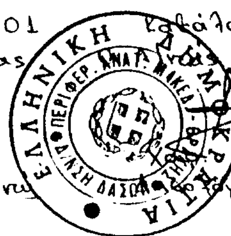

...Παπαδόπουλος
Δασολόγος με βαθμό Δ/ντή